
Rakennuskohde	Sisältö		
Loivat kermikatot	Leca-sorakatto		
TROOK OY WWW.TROOK.FI	2.8.2026	Broof(t2)	**YP1**
		VE80	

MITTAKAAVA 1:10

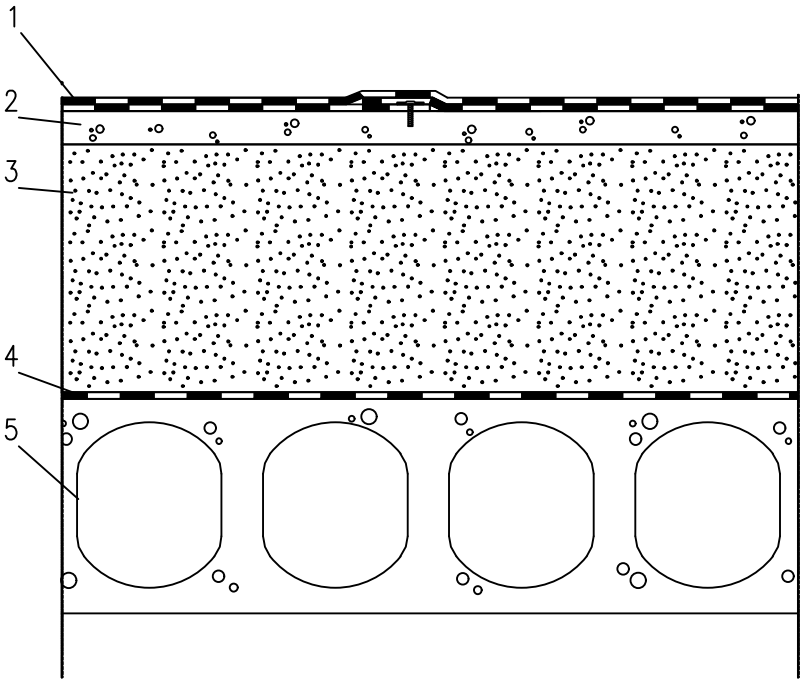

1. Pintakermi, esimerkiksi Icopal PintaPolar Hitsattava TL2 170/5000 kauttaaltaan hitsaten
   Aluskermi, esimerkiksi Icopal VentiPolar TL2 170/3250 raitahitsaten (paineentasaus)
   - tai Icopal Polar Liimattava TL2 170/3000 padasta kuumabitumilla piste- ja saumaliimaten
2. Pintabetonilaatta ~40-50 mm
3. Kevytsora suunnitelmien mukaan, esimerkiksi KS420K 850-950 mm
4. Höyrynsulkukermi, BH1-luokan kumibitumikermi, esimerkiksi Icopal Polar VB
5. Kantava betonirakenne suunnitelmien mukaan

Höyrynsulkukermin kiinnityksessä saumojen oltava täysin tiiviit

Leca-soran päälle asennetaan valukangas ennen pintabetonilaattaa

Aluskermi kiinnitetään mekaanisesti paikallisen suunnittelijan ohjeita noudattaen (2,5 kpl ja 4 kpl / m2)