
Rakennuskohde	Sisältö		
Loivat kermikatot	Villakatto		
TROOK OY WWW.TROOK.FI	2.8.2026	Broof(t2)	**YP2**
		VE80	

MITTAKAAVA 1:10

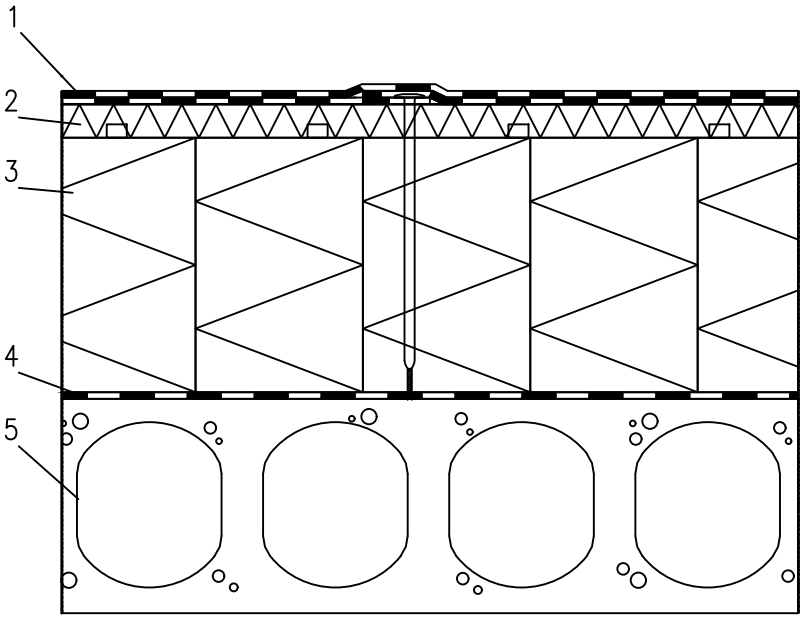

1. Pintakermi, esimerkiksi Icopal PintaPolar Hitsattava TL2 170/5000 kauttaaltaan hitsaten
   Aluskermi, esimerkiksi Icopal Polar Hitsattava TL2 170/4000 kauttaaltaan hitsaten
   tai Icopal Polar Liimattava TL2 170/3000 kauttaaltaan liimaten kuumabitumilla padasta
2. Mineraalivilla suunnitelmien mukaan, esimerkiksi 30 mm uritettu mineraalivillalevy
3. Lämmöneristys suunnitelmien mukaan, esimerkiksi 380 mm LAMellivilla
4. Höyrynsulkukermi, BH1-luokan kumibitumikermi, esimerkiksi Icopal Polar VB
5. Kantava betonirakenne suunnitelmien mukaan

Höyrynsulkukermin kiinnityksessä saumojen oltava täysin tiiviit
LAMelli villa 30 kPa tai 50 kPa
Aluskermi kiinnitetään mekaanisesti paikallisen suunnittelijan ohjeita noudattaen (2,5 kpl ja 4 kpl / m2)