
Rakennuskohde	Sisältö		
Loivat kermikatot	VE80R käännetty rakenne, pihakansi		
TROOK OY WWW.TROOK.FI	2.8.2026	Broof(t2)	**YP3**
		VE80R	

MITTAKAAVA 1:10

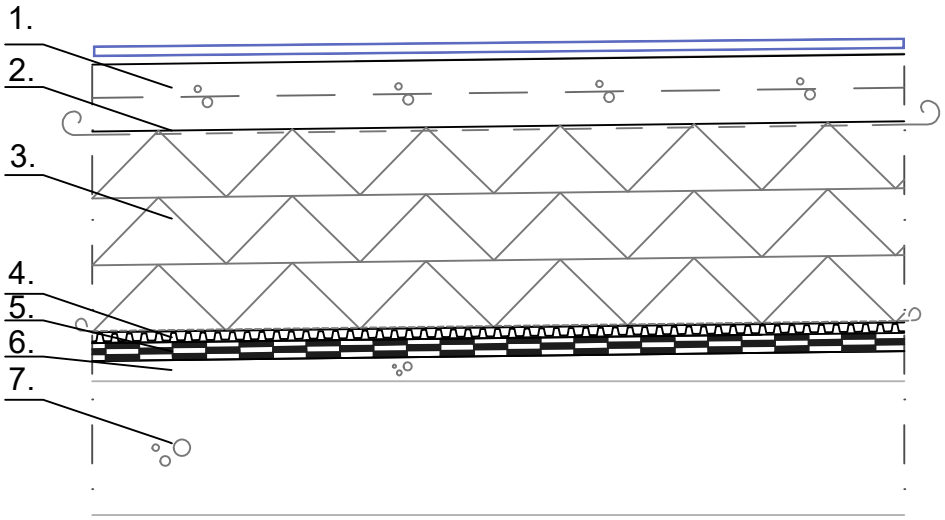

1. Teräsbetonilaatta suunnielmien mukaan
2. Suodatin kangas, N1/N2
3. Lämmöneriste, XPS rakennesuunnitelmien mukaan
4. Salaojalevy. Esimerkiksi Icopal Geoplex 10
5. VE80R kumibitumikermieristys. Esimerkiksi Icopal Polar Hitsattava TL2 170/4000 x 3
   - alle bitumiliuos / primer sively, esimerkiksi BIL 20/85
6. Kallistusbetoni suunnitelmien mukaan
7. Kantava betonirakenne suunnitelmien mukaan