
Rakennuskohde	Sisältö		
Loivat kermikatot	Villakatto, poimulevyn päälle		
TROOK OY WWW.TROOK.FI	2.8.2026	Broof(t2)	**YP4**
		VE80	

MITTAKAAVA 1:10

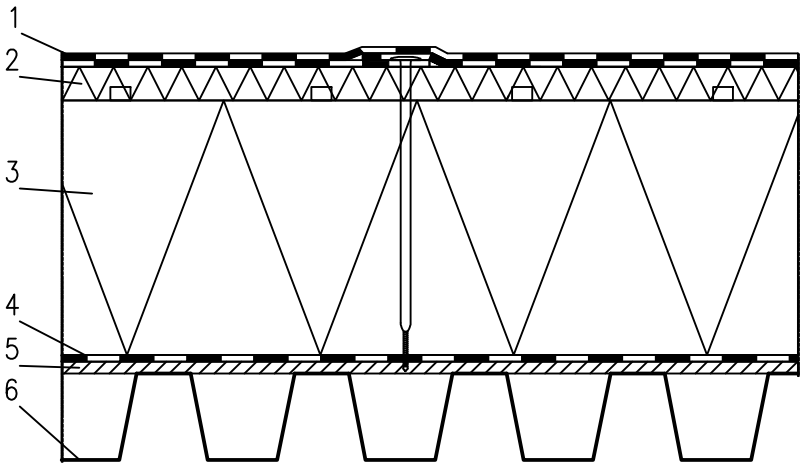

1. Pintakermi, esimerkiksi Icopal PintaPolar Hitsattava TL2 170/5000 kauttaaltaan hitsaten
   Aluskermi, esimerkiksi Icopal Polar Hitsattava TL2 170/4000 kauttaaltaan hitsaten
   tai Icopal Polar Liimattava TL2 170/3000 kauttaaltaan liimaten kuumabitumilla padasta
2. Mineraalivilla suunnitelmien mukaan, esimerkiksi 30 mm uritettu mineraalivillalevy
3. Lämmöneristys suunnitelmien mukaan, esimerkiksi 380 mm LAMellivilla
4. Höyrynsulkukermi, BH1-luokan kumibitumikermi, esimerkiksi Icopal Polar VB
5. Mineraalivilla suunnitelmien mukaan, esimerkiksi 30 mm mineraalivillalevy
6. Poimulevy suunnitelmien mukaan